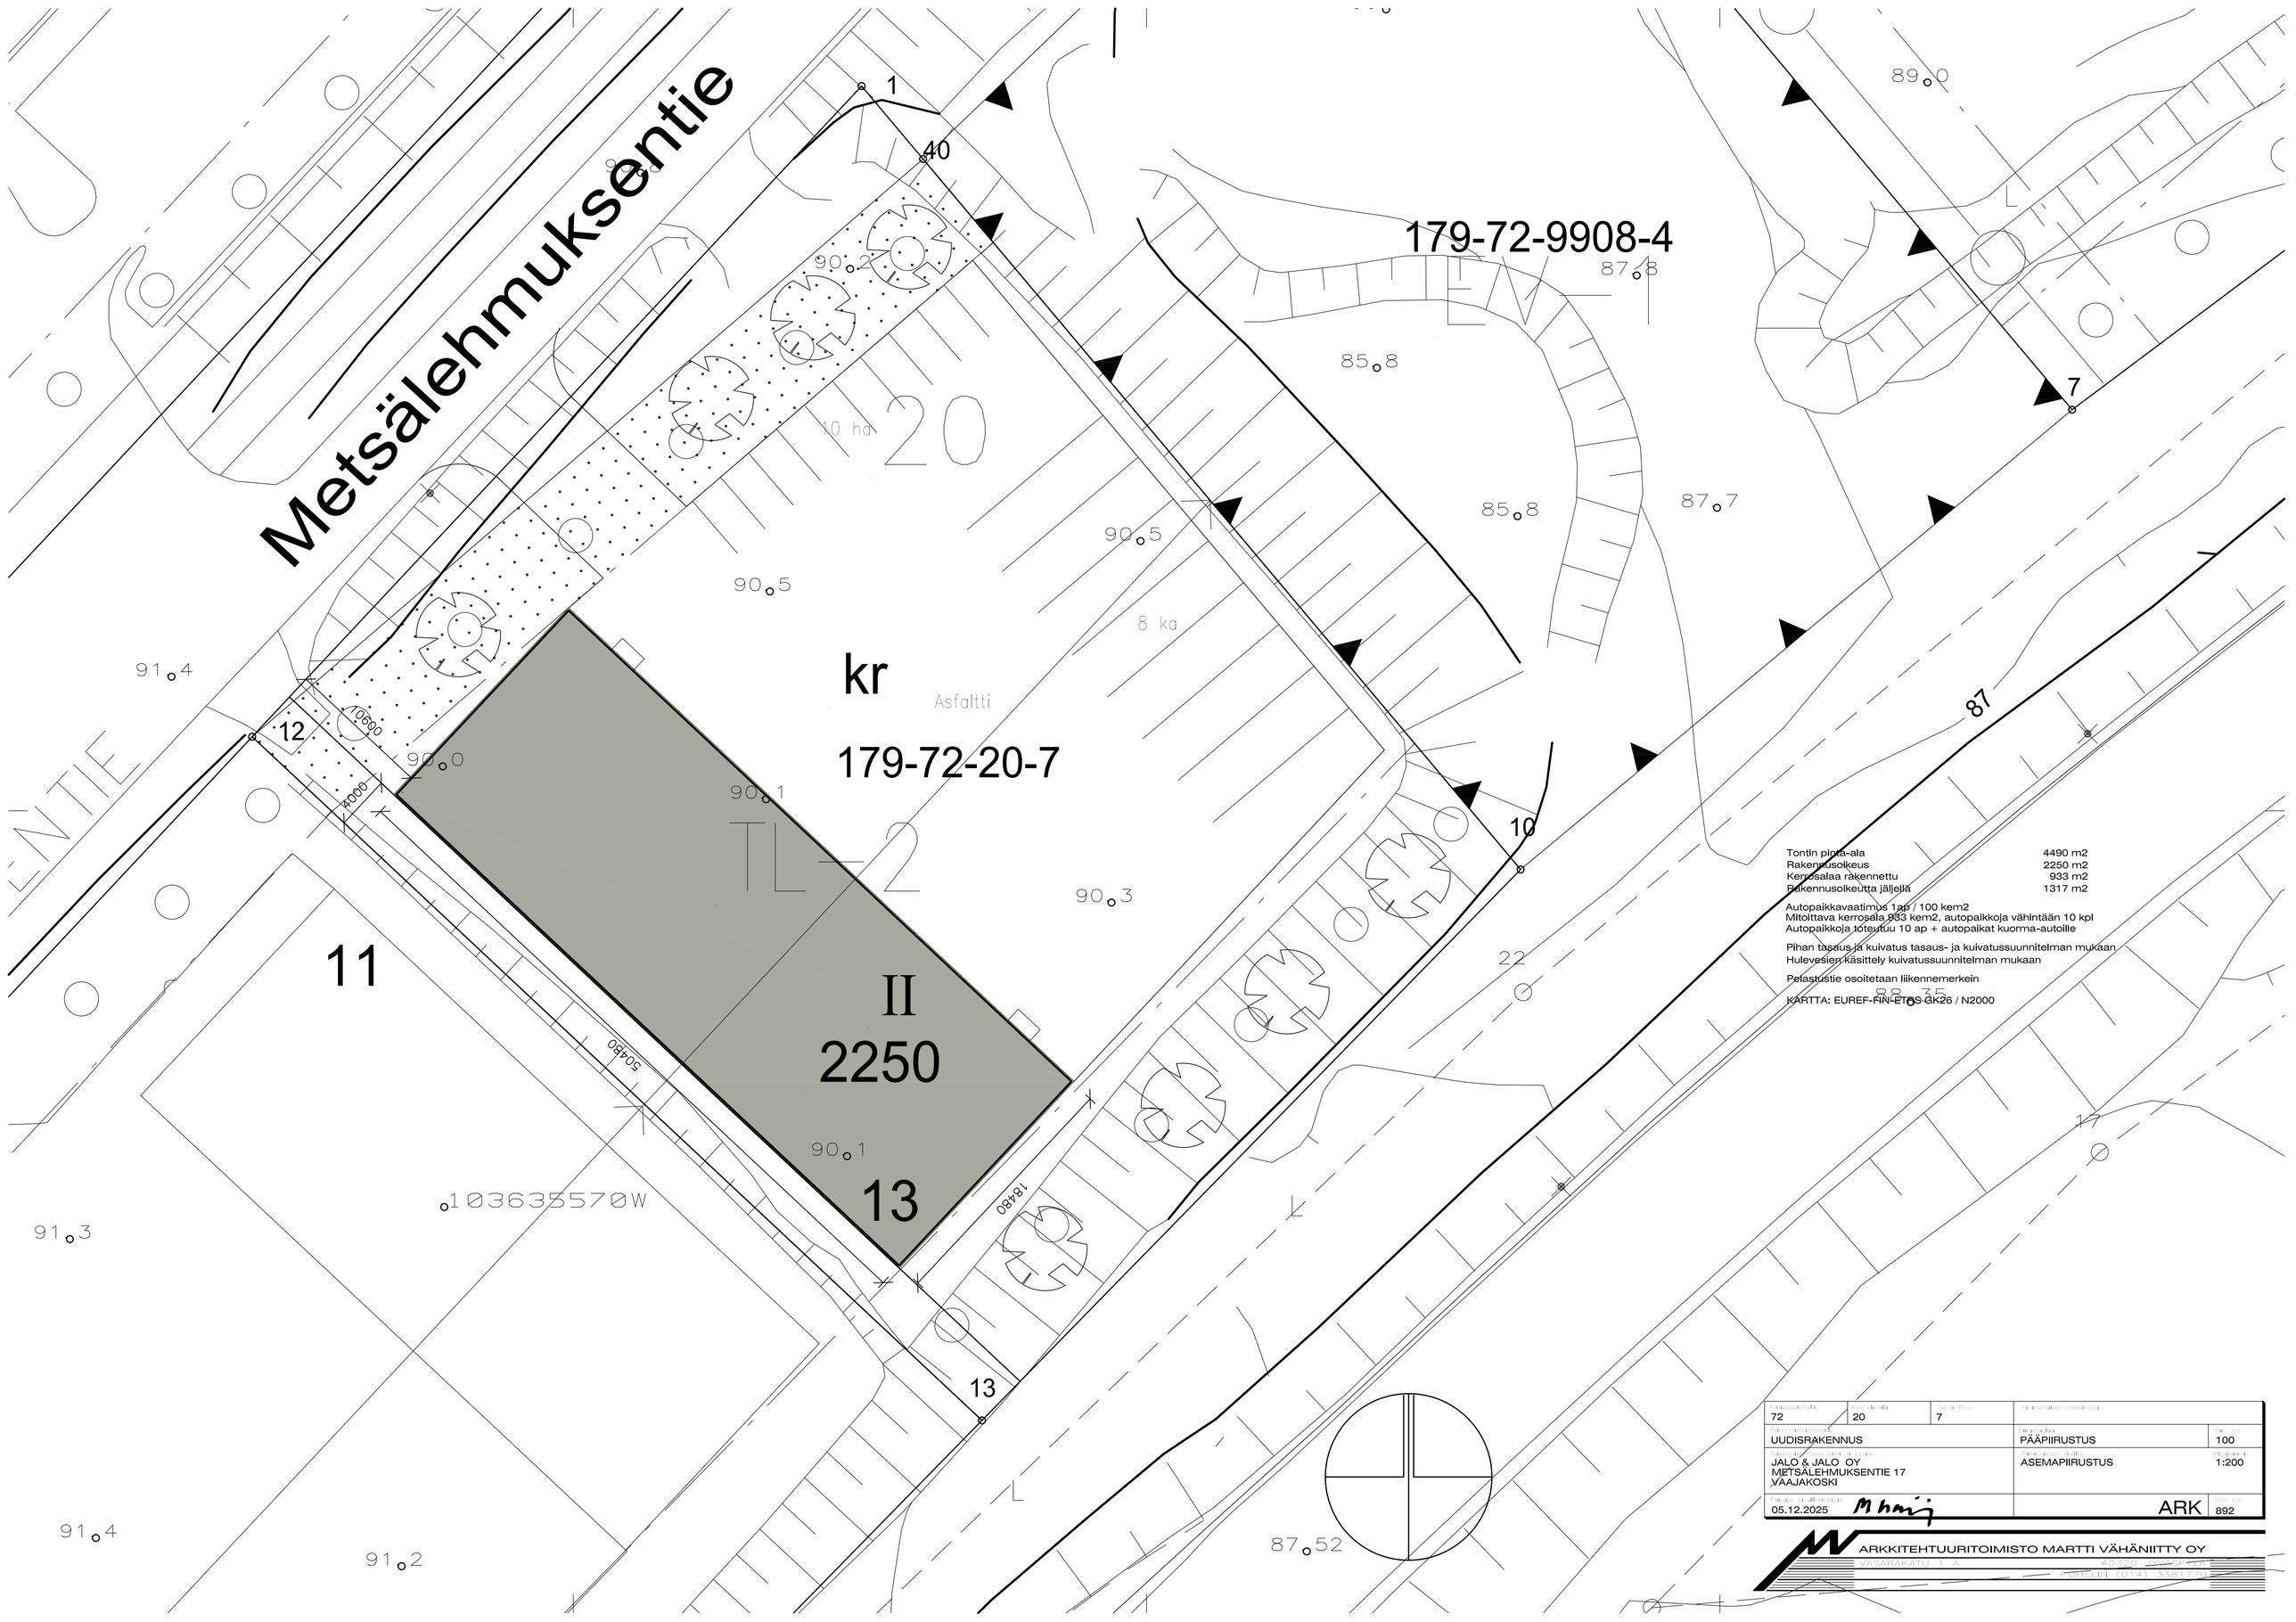

Tontin pinta-ala	4490 m2
Rakennusoikeus	2250 m2
Kerrosalaa rakennettu	933 m2
Rakennusoikeutta jäljellä	1317 m2

Autopaikkavaatimus 1ap / 100 kem2
Mitoittava kerrosala 933 kem2, autopaikkoja vähintään 10 kpl
Autopaikkoja toteutuu 10 ap + autopaikat kuorma-autoille

Pihan tasaus ja kuivatus tasaus- ja kuivatussuunnitelman mukaan
Hulevesien käsittely kuivatussuunnitelman mukaan

Pelastustie osoitetaan liikennemerkein

KARTTA: EUREF-FIN-ETRS GK26 / N2000

Kiinteistötunnus / Fastighetsbeteckning			Hankenimi / Projektnamn
72	20	7	
Hankkeen nimi / Projektnamn			Piirustuksen nimi / Ritningsnamn	Mittakaava / Skala
UUDISRAKENNUS			PÄÄPIIRUSTUS	100
Tilaajan nimi / Beställarens namn			Piirustuksen nimi / Ritningsnamn	Mittakaava / Skala
JALO & JALO OY METSÄLEHMUKSENTIE 17 VAAJAKOSKI			ASEMAPIIRUSTUS	1:200
Päivämäärä / Datum				Piirustusnro / Ritningsnr
05.12.2025			ARK	892

ARKKITEHTUURITOIMISTO MARTTI VÄHÄNIITTY OY
VASARAKATU 1 A 40320 JYVÄSKYLÄ
puhelin (014) 3381770